

**Verlegung Husenstrasse,
9533 Kirchberg**

Genehmigungsprojekt

Situation 1:250




Bauherrschaft
Gemeinde Kirchberg SG
Gähwilerstrasse 1 | 9533 Kirchberg SG

Bauingenieur | Verkehrsplanung
B3 Brühwiler AG
Werkstrasse 1 | 9500 Wil SG

Projekt-Nr. 7128
Plan-Nr. 03.04
Planformat 40 x 84 cm
Fachbereich Verkehrswegebau
Info@b-3.ch
Kontakt +41 71 385 35 25

Index	Datum	erstellt	geprüft
A	20.10.2023	mee	rot
B			
C			

B3 Brühwiler AG
Werkstrasse 1
9500 Wil SG
www.b-3.ch

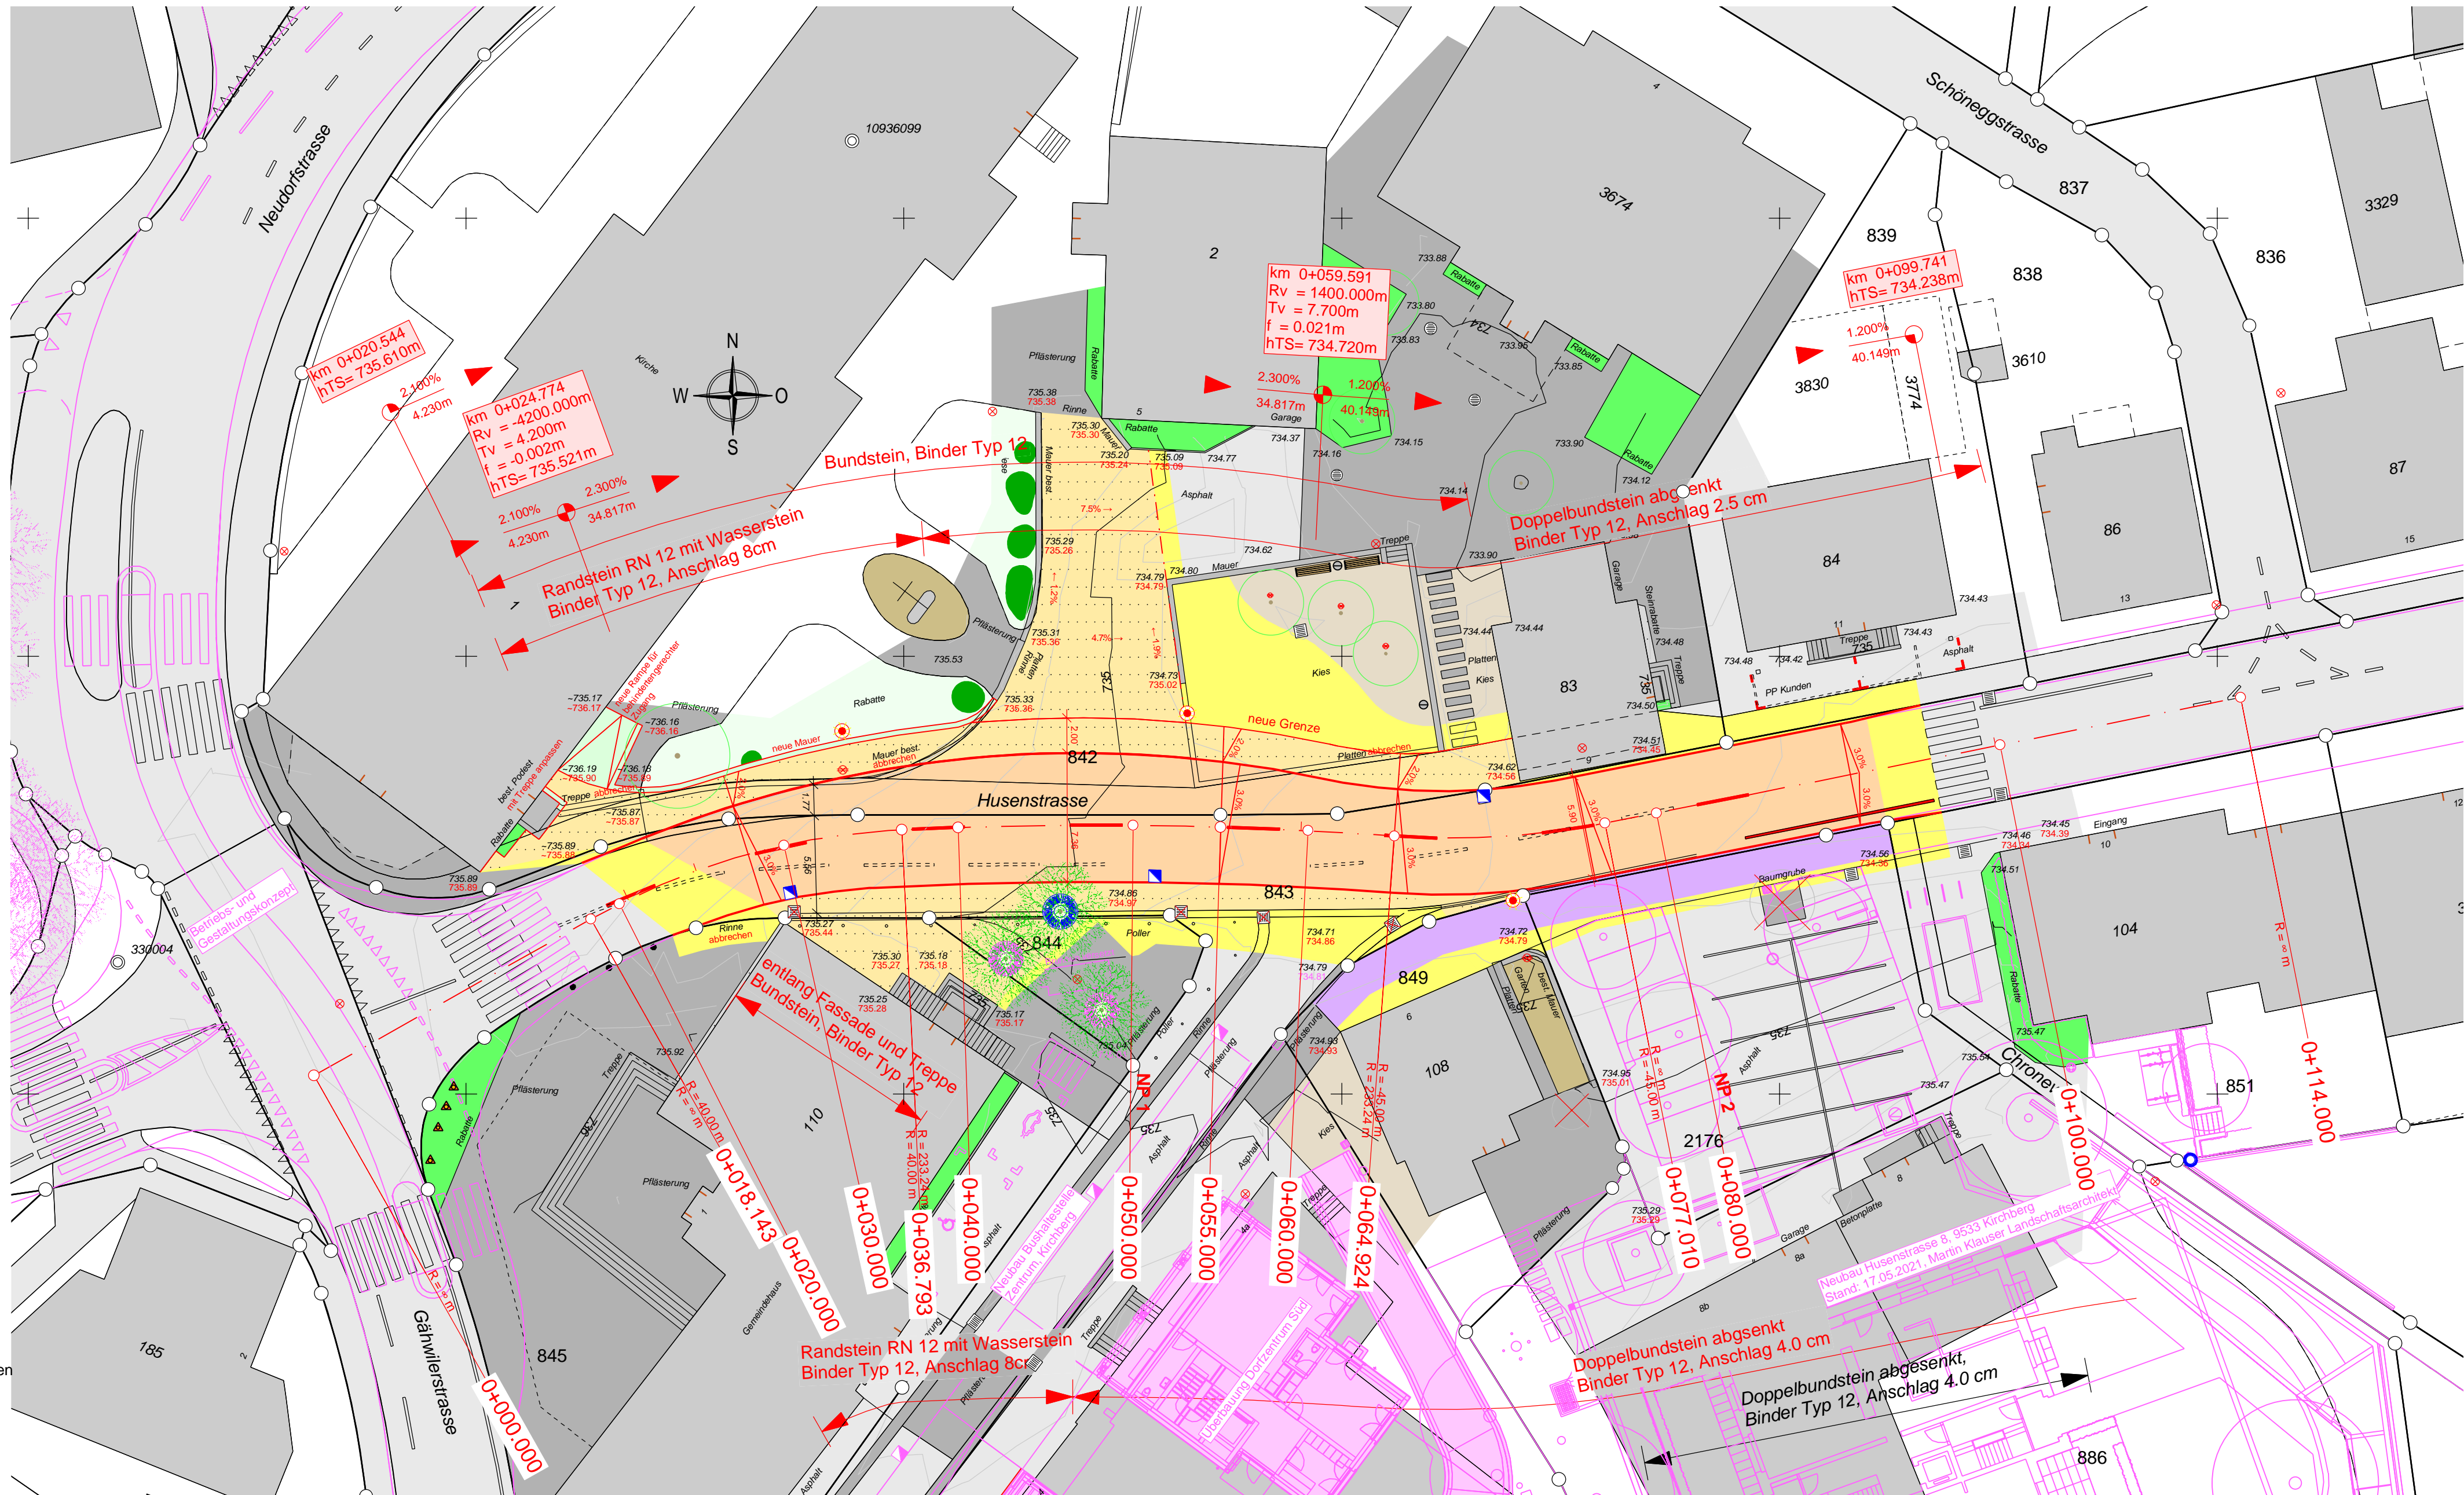

- | | | | |
|----------------------|--------------------|------------------------|---------------------|
| Strasse, Fahrbahn | Baum bleibend | Strasse Asphalt | Drittprojekte |
| Pflästerung | Baum roden | Aufwertung Pflästerung | Markierung |
| Wiese, Rasen | SA | Pflästerung | Markierung aufheben |
| Kiesplatz, Kiesweg | HS | Rabatte | Baum |
| Rabatte | Abbruch SA / HS | Anpassung | Grenze neu |
| Hecke | Kandelaber | Beton | SA |
| Mauer, Sockel, Beton | Abbruch Kandelaber | Kiesplatz, Kiesweg | HS |
| Steinrabatte | Kandelaber | Bankett | Kandelaber |
| Markierung | | Trottoir | |